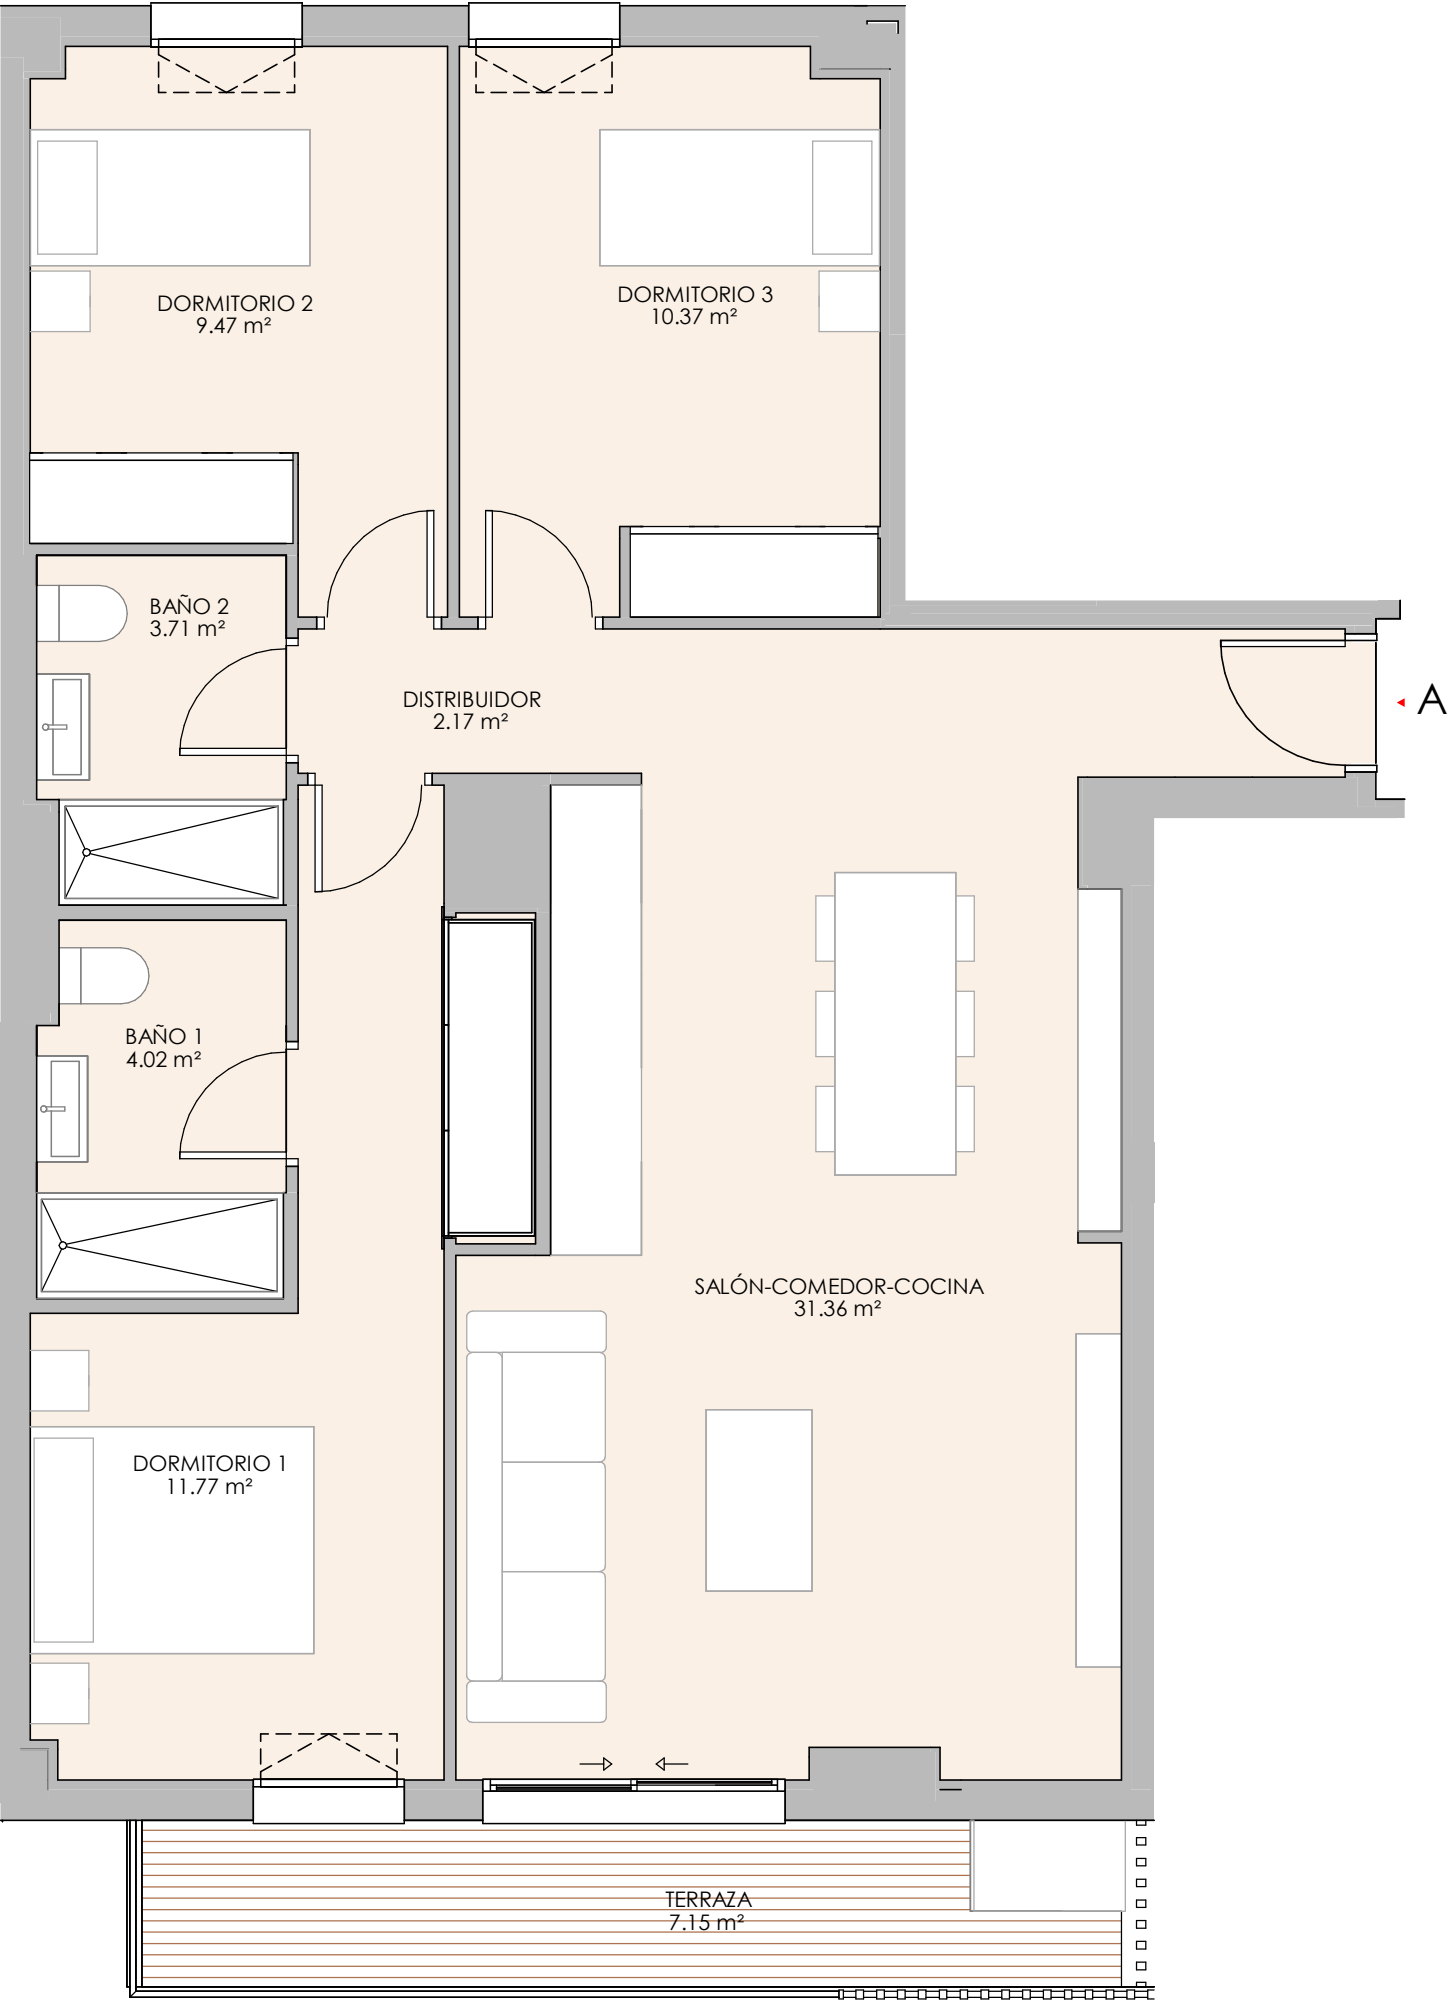


Suite Los Molinos

PORTAL 10 PUERTA A - VT3.3 3 dormitorios

RESUMEN DE SUPERFICIES ÚTILES


Total superficie útil interior	72.87 m²
Total superficie útil exterior	7.15 m²
Total superficie útil vivienda	80.02 m²

RESUMEN SUPERFICIES CONSTRUIDAS

Total superficie construida interior	85.06 m²
Total superficie construida exterior	8.05 m²
Total superficie construida con comunes	110.50 m²

LOCALIZACIÓN

Planta 1º, 2º Y 3º

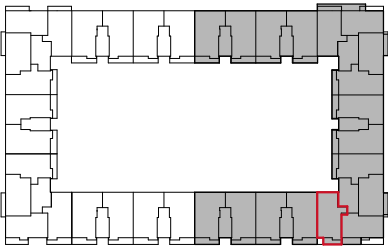

brosh
casas que dan vida