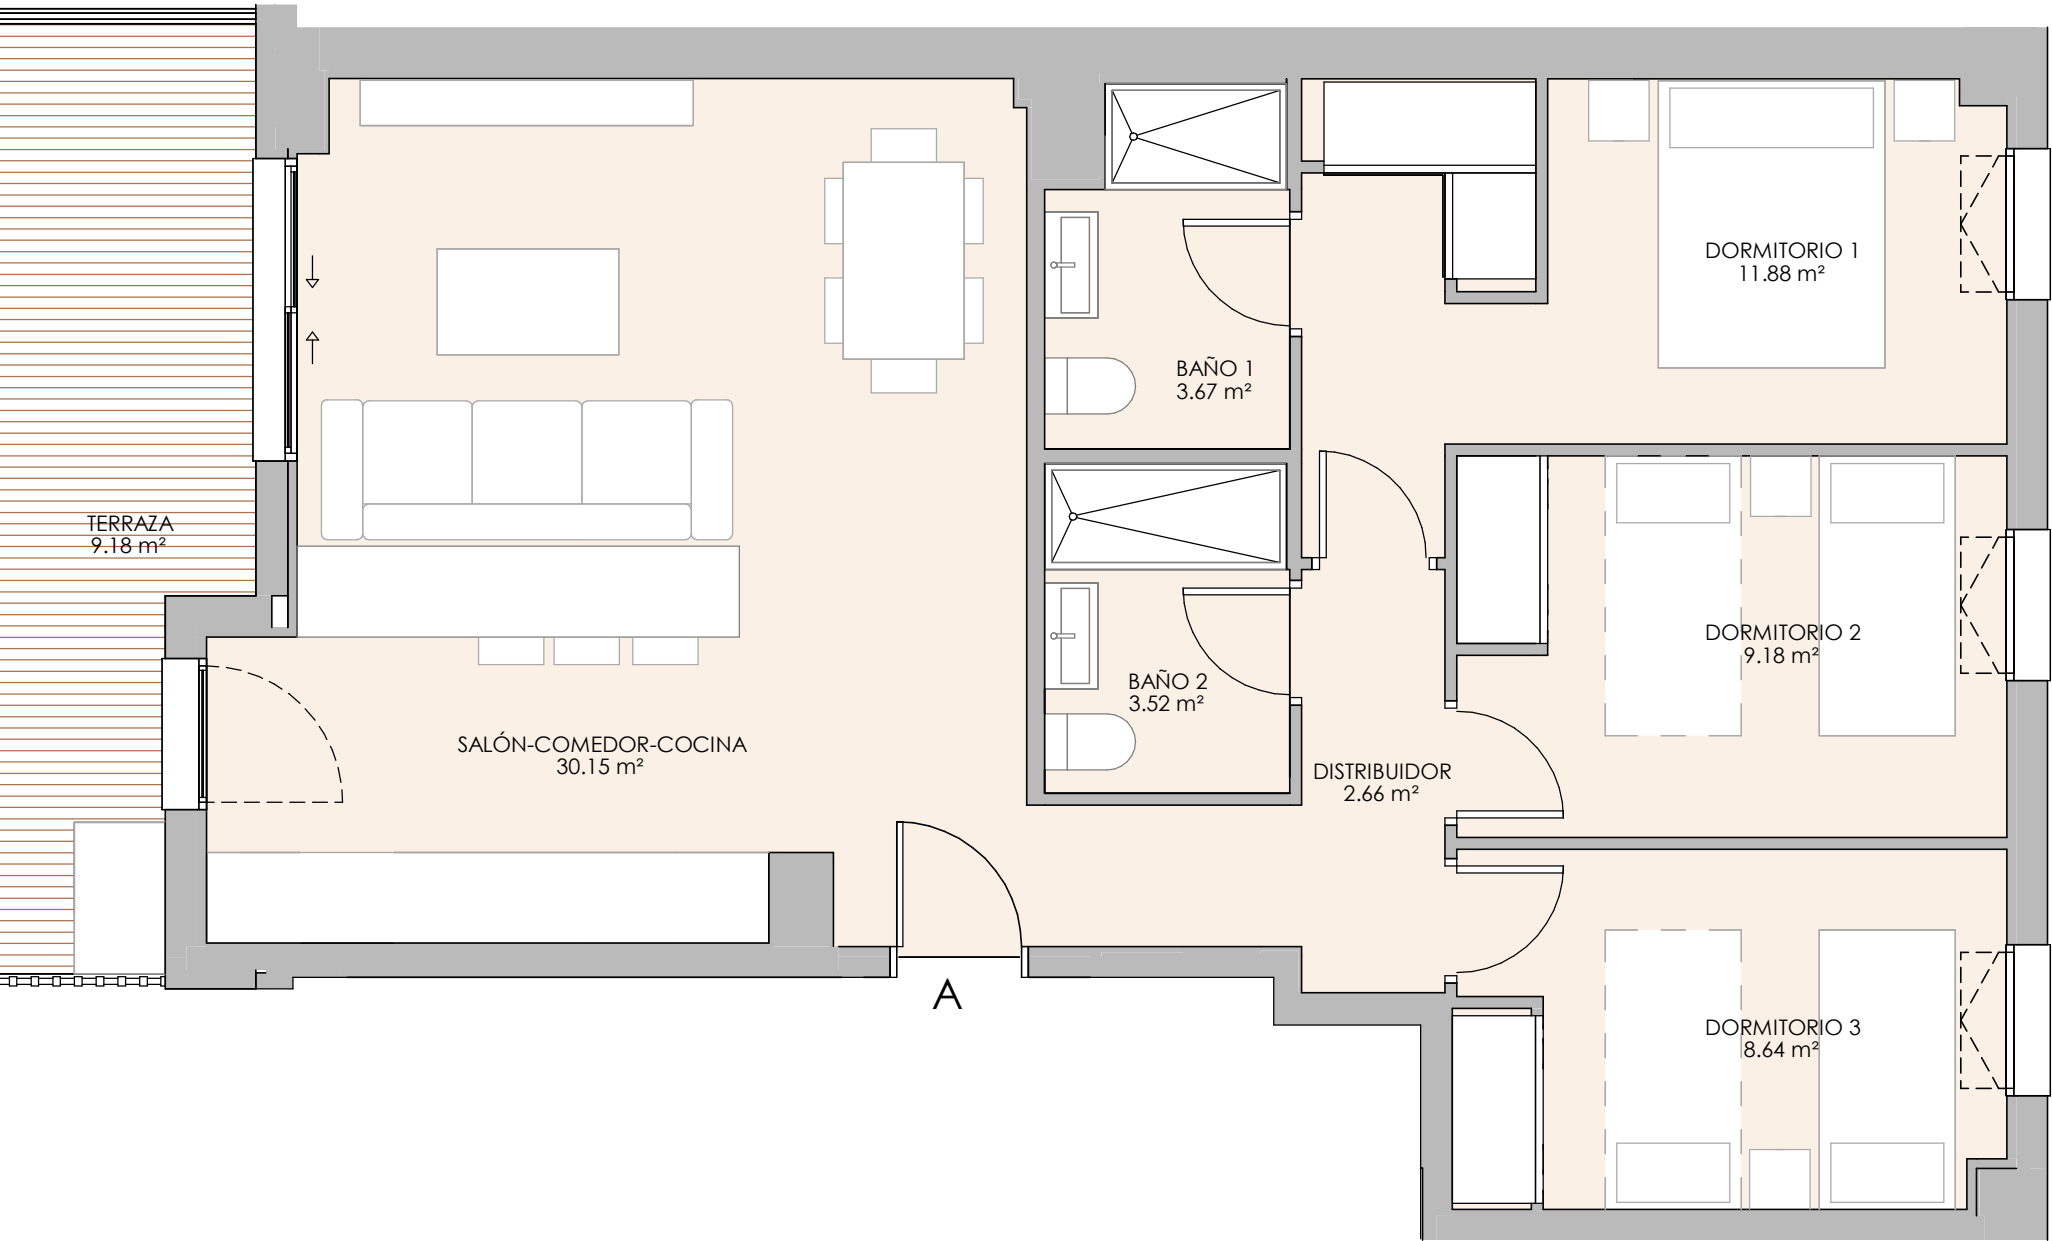


Suite Los Molinos

PORTAL 11 PUERTA A - VT3.6 3 dormitorios

RESUMEN DE SUPERFICIES ÚTILES


Total superficie útil interior	69.70 m²
Total superficie útil exterior	9.18 m²
Total superficie útil vivienda	78.88 m²

RESUMEN SUPERFICIES CONSTRUIDAS

Total superficie construida interior	80.84 m²
Total superficie construida exterior	10.13 m²
Total superficie construida con comunes	107.96 m²

LOCALIZACIÓN

Planta 1º, 2º, 3º Y 4º

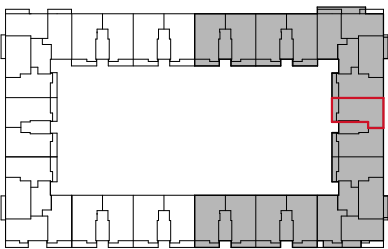

brosh
casas que dan vida